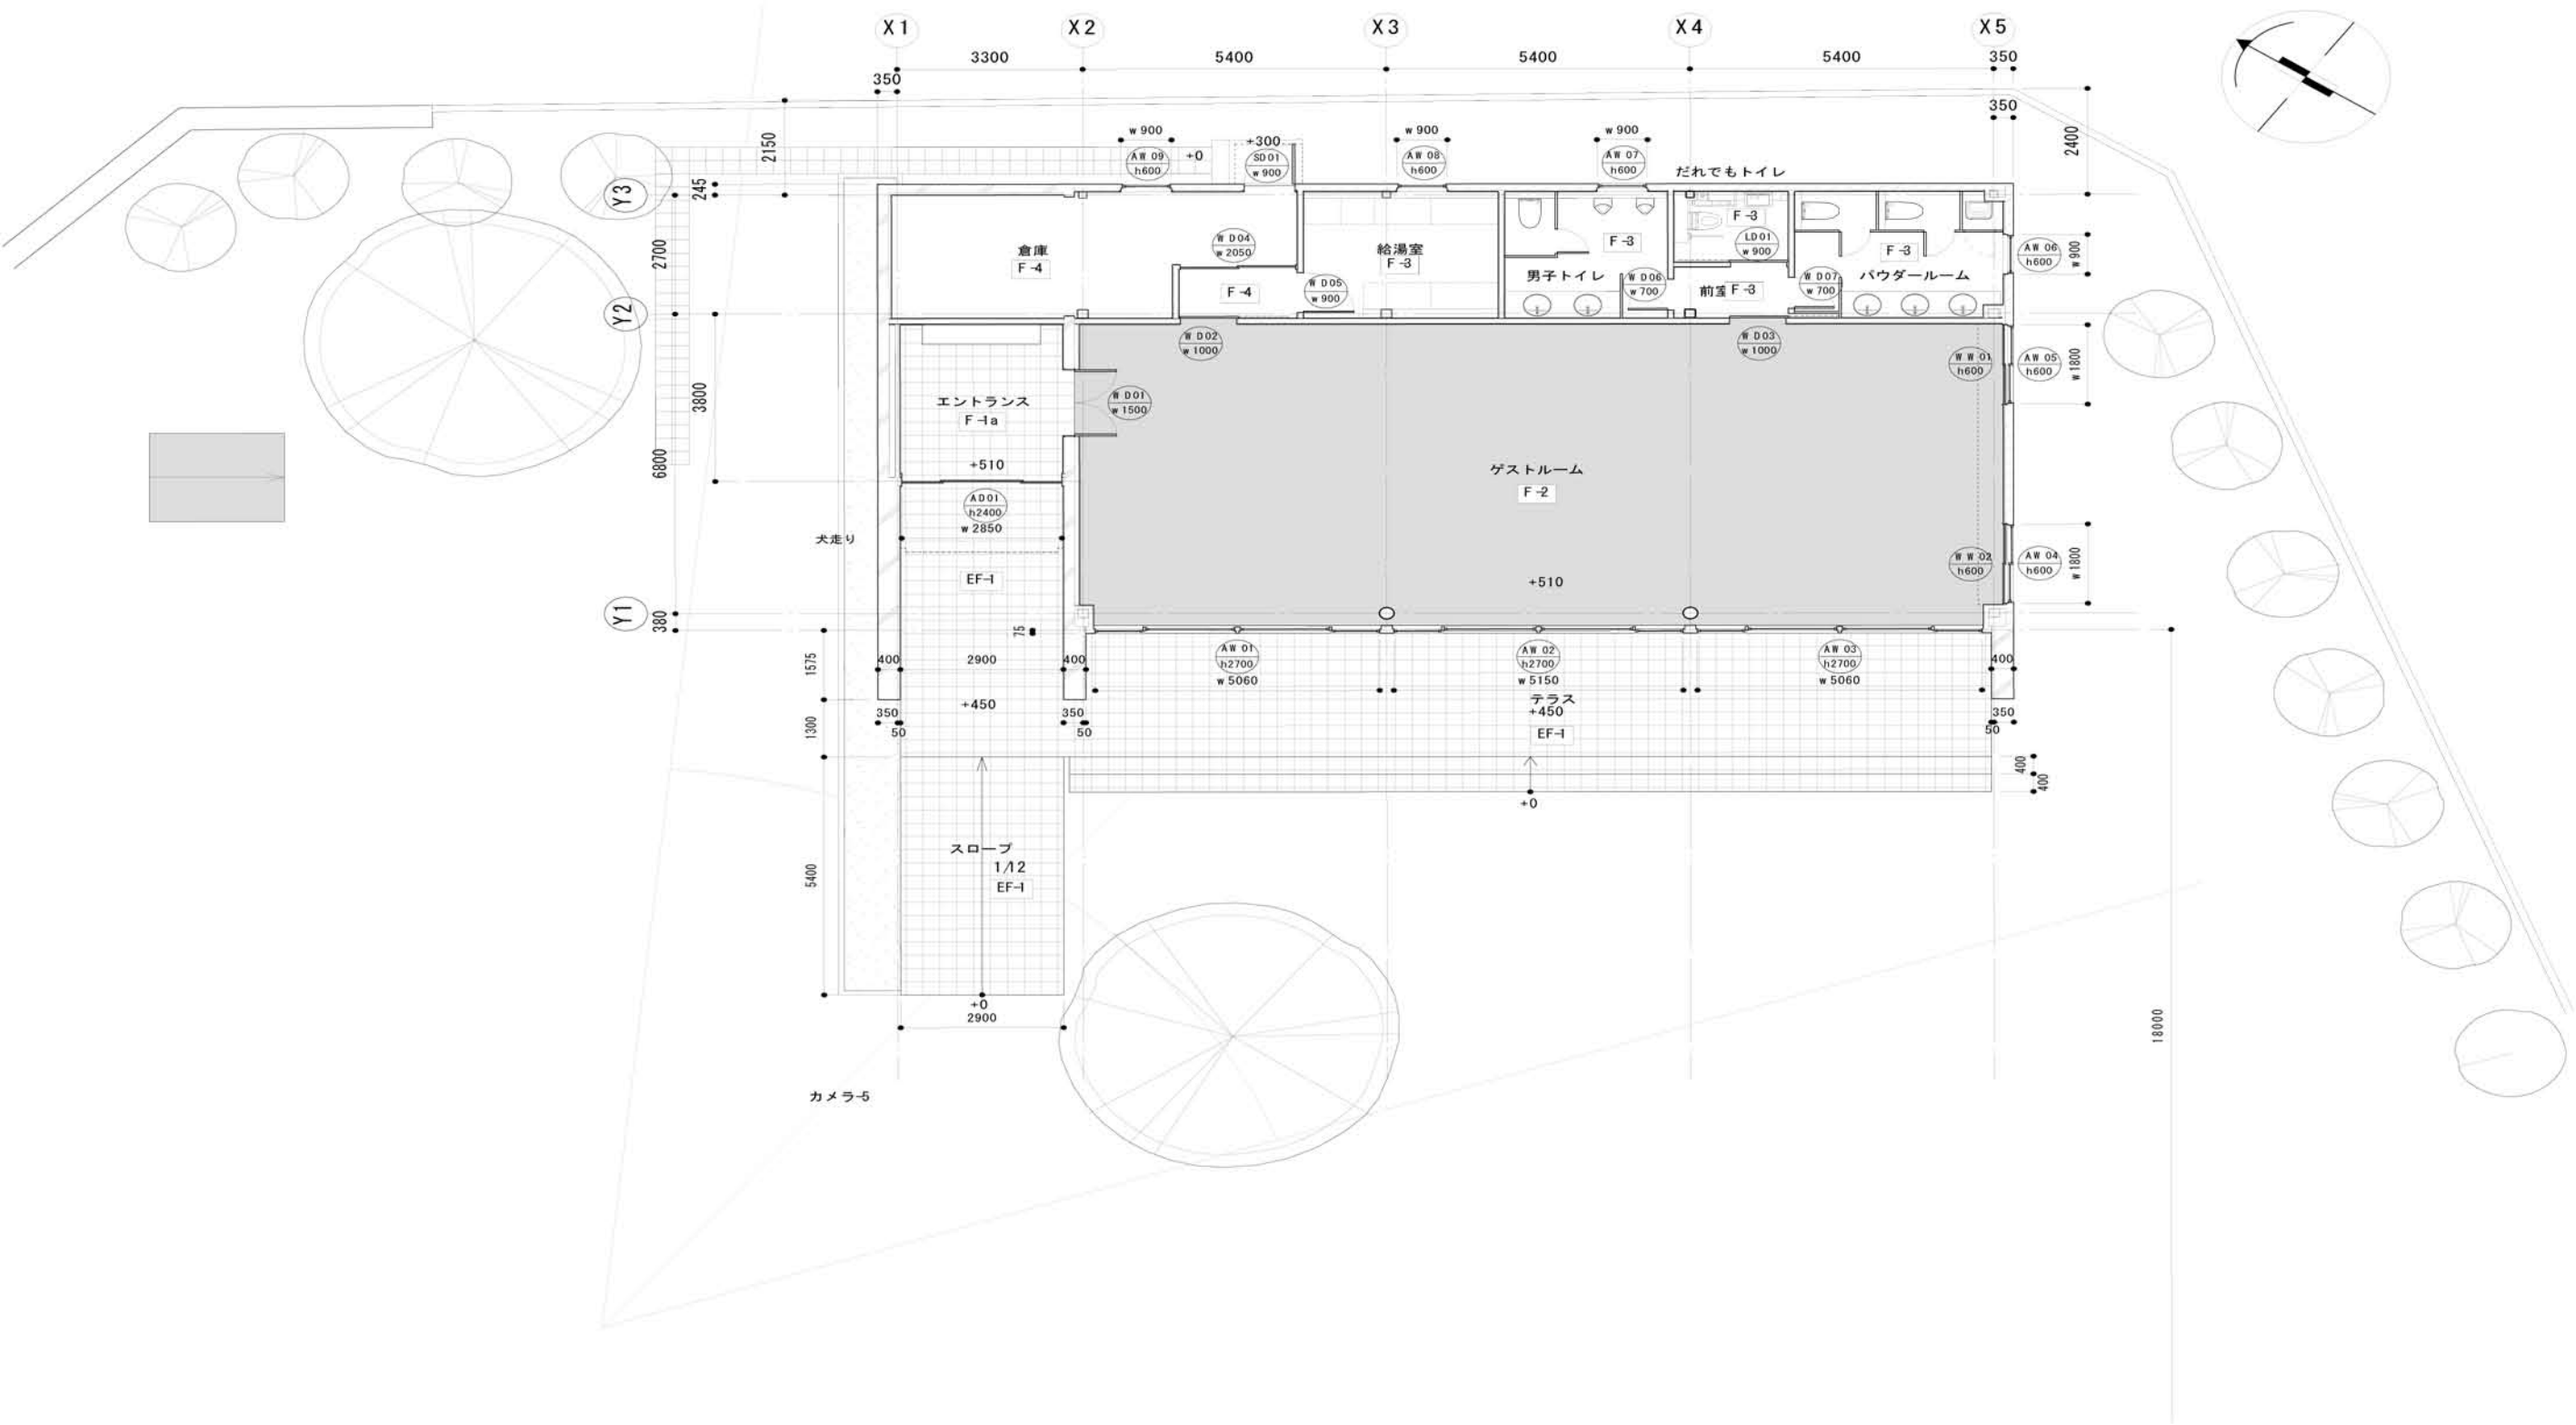
X1
X2
X3
X4
X5
Y1
Y2
Y3
3300
5400
5400
5400
350
2150
245
2700
3800
6800
380
2400
900
1800
1800
1575
1300
5400
18000
倉庫
F-4
給湯室
F-3
男子トイレ
だれでもトイレ
前室 F-3
パウダールーム
エントランス
F-1a
+510
ゲストルーム
F-2
+510
犬走り
EF-1
+450
テラス
+450
EF-1
スロープ
1/12
EF-1
+0
2900
カメラ-5
AW 01
h2700
w 5060
AW 02
h2700
w 5150
AW 03
h2700
w 5060
AW 04
h600
AW 05
h600
AW 06
h600
AW 07
h600
AW 08
h600
AW 09
h600
SD01
w 900
WD01
w 1500
WD02
w 1000
WD03
w 1000
WD04
w 2050
WD05
w 900
WD06
w 700
WD07
w 700
WW01
h600
WW02
h600
LD01
w 900
AD01
h2400
w 2850
+300
+0